

ΕΦΗΜΕΡΙΣ ΤΗΣ ΚΥΒΕΡΝΗΣΕΩΣ
ΤΗΣ ΕΛΛΗΝΙΚΗΣ ΔΗΜΟΚΡΑΤΙΑΣ

ΑΘΗΝΑ 18 ΑΠΡΙΛΙΟΥ 1985 | ΤΕΥΧΟΣ ΤΕΤΑΡΤΟ | ΑΡΙΘΜΟΣ ΦΥΛΛΟΥ 148

ΠΕΡΙΕΧΟΜΕΝΑ

ΠΟΛΕΟΔΟΜΙΑ

ΑΠΟΦΑΣΕΙΣ

Αριθ. 8701/445 (1)

Τροποποίηση του ρυμοτομικού σχεδίου Χαϊδαρίου (Αττικής).

Ο ΥΠΟΥΡΓΟΣ
ΧΩΡΟΤΑΞΙΑΣ, ΟΙΚΙΣΜΟΥ ΚΑΙ ΠΕΡΙΒΑΛΛΟΝΤΟΣ

Έχοντας υπόψη :

1. Τις διατάξεις του Ν. Δ/τος της 17 Ιουλίου 1923 «περί σχεδίων πόλεων κ.λ.π.», όπως μεταγενέστερα τροποποιήθηκαν και συμπληρώθηκαν και ειδικότερα τα άρθρα 3 και 70.

2. Το με αριθμ. 842/1980 Π. Δ/γμα «περί απλουστεύσεως της διαδικασίας κατά την έκδοσιν διοικητικών τινών πράξεων ατομικού χαρακτήρος, επί αντικειμένων αρμοδιότητος Υπουργού Χωροταξίας, Οικισμού και περιβάλλοντος (ΦΕΚ 208/Α).

3. Τις διατάξεις του Ν. 947/1979 «περί οικιστικών περιοχών» (ΦΕΚ 169/Α) και ειδικότερα το άρθρο 62 (παρ. 1).

4. Τις διατάξεις του Ν. 1032/1980 «περί συστάσεως Υπουργείου Χωροταξίας, Οικισμού και Περιβάλλοντος» (ΦΕΚ 57/Α) και ειδικότερα τα άρθρα 2, 3 και 7.

5. Την 107/1981 πράξη του Δημοτικού Συμβουλίου Χαϊδαρίου.

6. Τη με αριθμ. 313/1982 γνωμοδότηση του Κεντρικού Συμβουλίου Χωροταξίας, Οικισμού και Περιβάλλοντος, αποφασίζουμε :

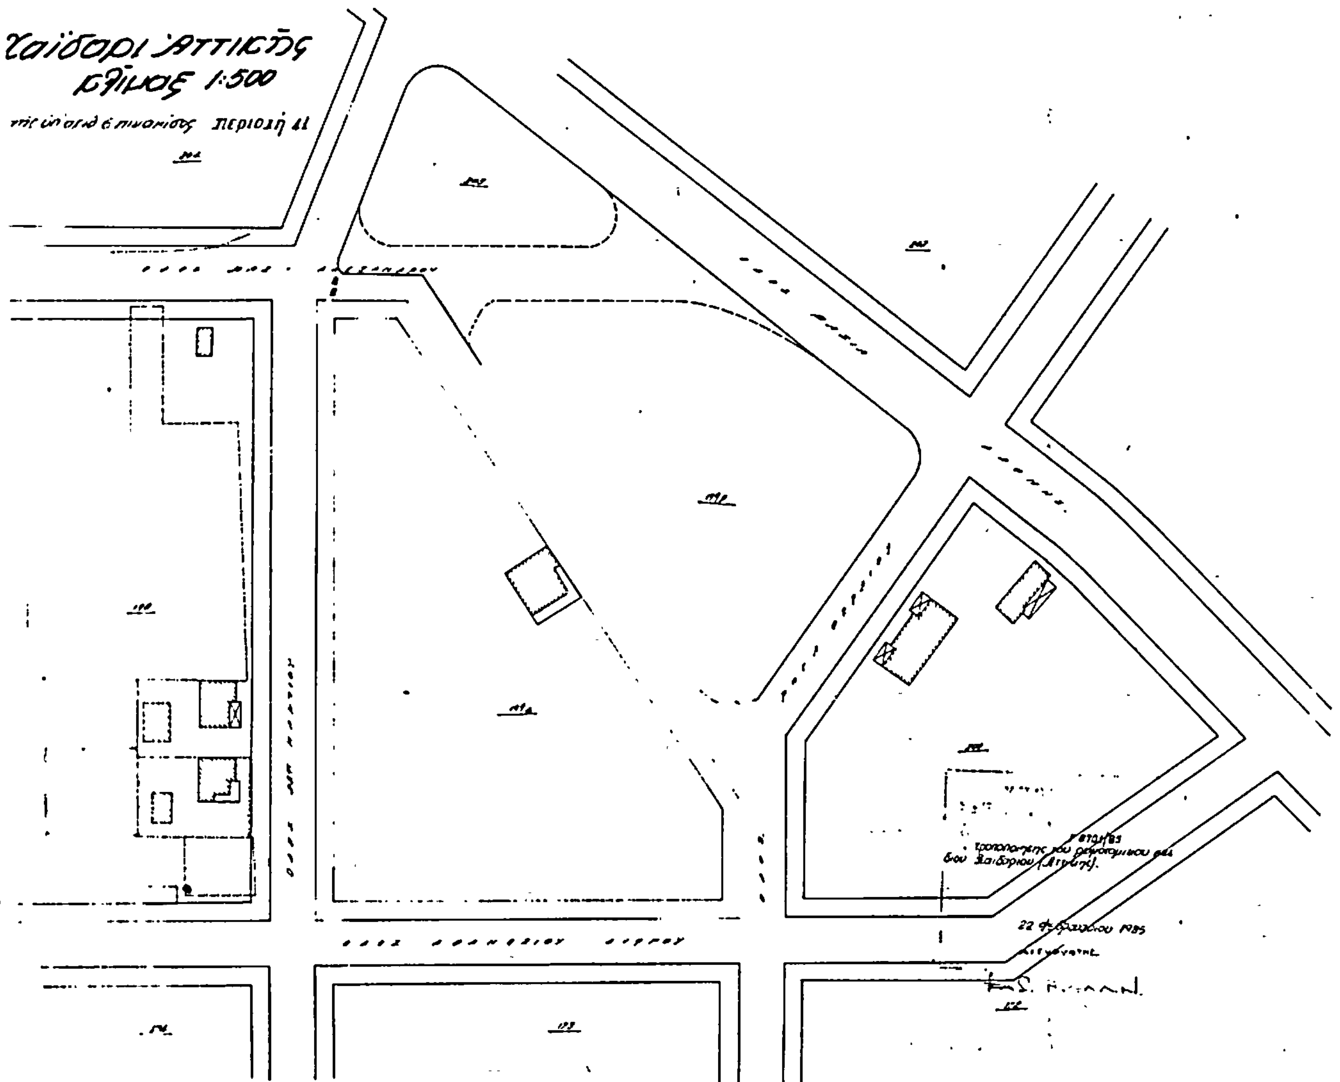
Εγκρίνεται η τροποποίηση του ρυμοτομικού σχεδίου Χαϊδαρίου στους με αριθμό 199β και 203 κοινοχρήστους χώρους με ενοποίηση αυτών, καθώς και η δημιουργία πεζοδρόμου, όπως φαίνεται στο σχετικό πρωτότυπο διάγραμμα με κλίμακα 1:500, που θεωρήθηκε από τον Προϊστάμενο της Διεύθυνσης Πολεοδομικών Εφαρμογών με την αριθμ. Γ. 8701/1985 πράξη του και που αντίτυπό του δημοσιεύεται συνοπτικά με αυτή την απόφαση.

Η απόφαση αυτή να δημοσιευθεί στην Εφημερίδα της Κυβερνήσεως.

Αθήνα, 22 Φεβρουαρίου 1985

Ο ΥΠΟΥΡΓΟΣ

ΕΥΑΓΓΕΛΟΣ ΚΟΥΛΟΥΜΠΗΣ


Χαϊδάρι Αττικής
κλίμαξ 1:500
περιοχή 41
22 Φεβρουαρίου 1985

Αριθ. 1118 (2)

Τροποποίηση του ρυμοτομικού σχεδίου Ελασσόνας στις οδούς Ιπποκράτους-Κίμωνος - Ι. Χρυσοστόμου.

Ο ΝΟΜΑΡΧΗΣ ΛΑΡΙΣΑΣ

'Εχοντας υπόψη:

1. Τις διατάξεις του από 17.7.1923 Π. Δ/τος (ΦΕΚ 288Α'/1923) περί σχεδίων πόλεων, κωμών και συνοικισμών του κράτους και οικοδομής αυτών», όπως τούτο τροποποιημένο ισχύει και ειδικότερα τα άρθρα 2 και 9 αυτού.

2. Τις διατάξεις του Α.Ν. 314/1968 (Φ.Ε.Κ. 47Α'/1978) περί παροχής εις τον Υπουργόν Βορείου Ελλάδος και τους Νομάρχας αρμοδιότητος επί θεμάτων εγκρίσεως, τροποποιήσεως σχεδίων πόλεων και κωμών, όπως αντικαταστάθηκε με το Ν.Δ. 1018/1971 (Φ.Ε.Κ. 220Α') και συμπληρώθηκε με την παρ. 2 του άρθρου 23 του Ν. 1337/1983 «επέκταση των πολεοδομικών σχεδίων κ.λ.π.» (ΦΕΚ 33Α'/83).

3. Το Π. Δ/γμα 443/2.11.83 (ΦΕΚ 165 Α'/83) «Μεταβίβαση αρμοδιότητος στους Νομάρχας έγκρισης τροπ/σεων ρυμοτομικών σχεδίων και επιβολής προκηπίων».

Επίσης

α) Τις 63/84, 81/84 και 8/85 αποφάσεις του Δημοτικού Συμβουλίου Ελασσόνας.

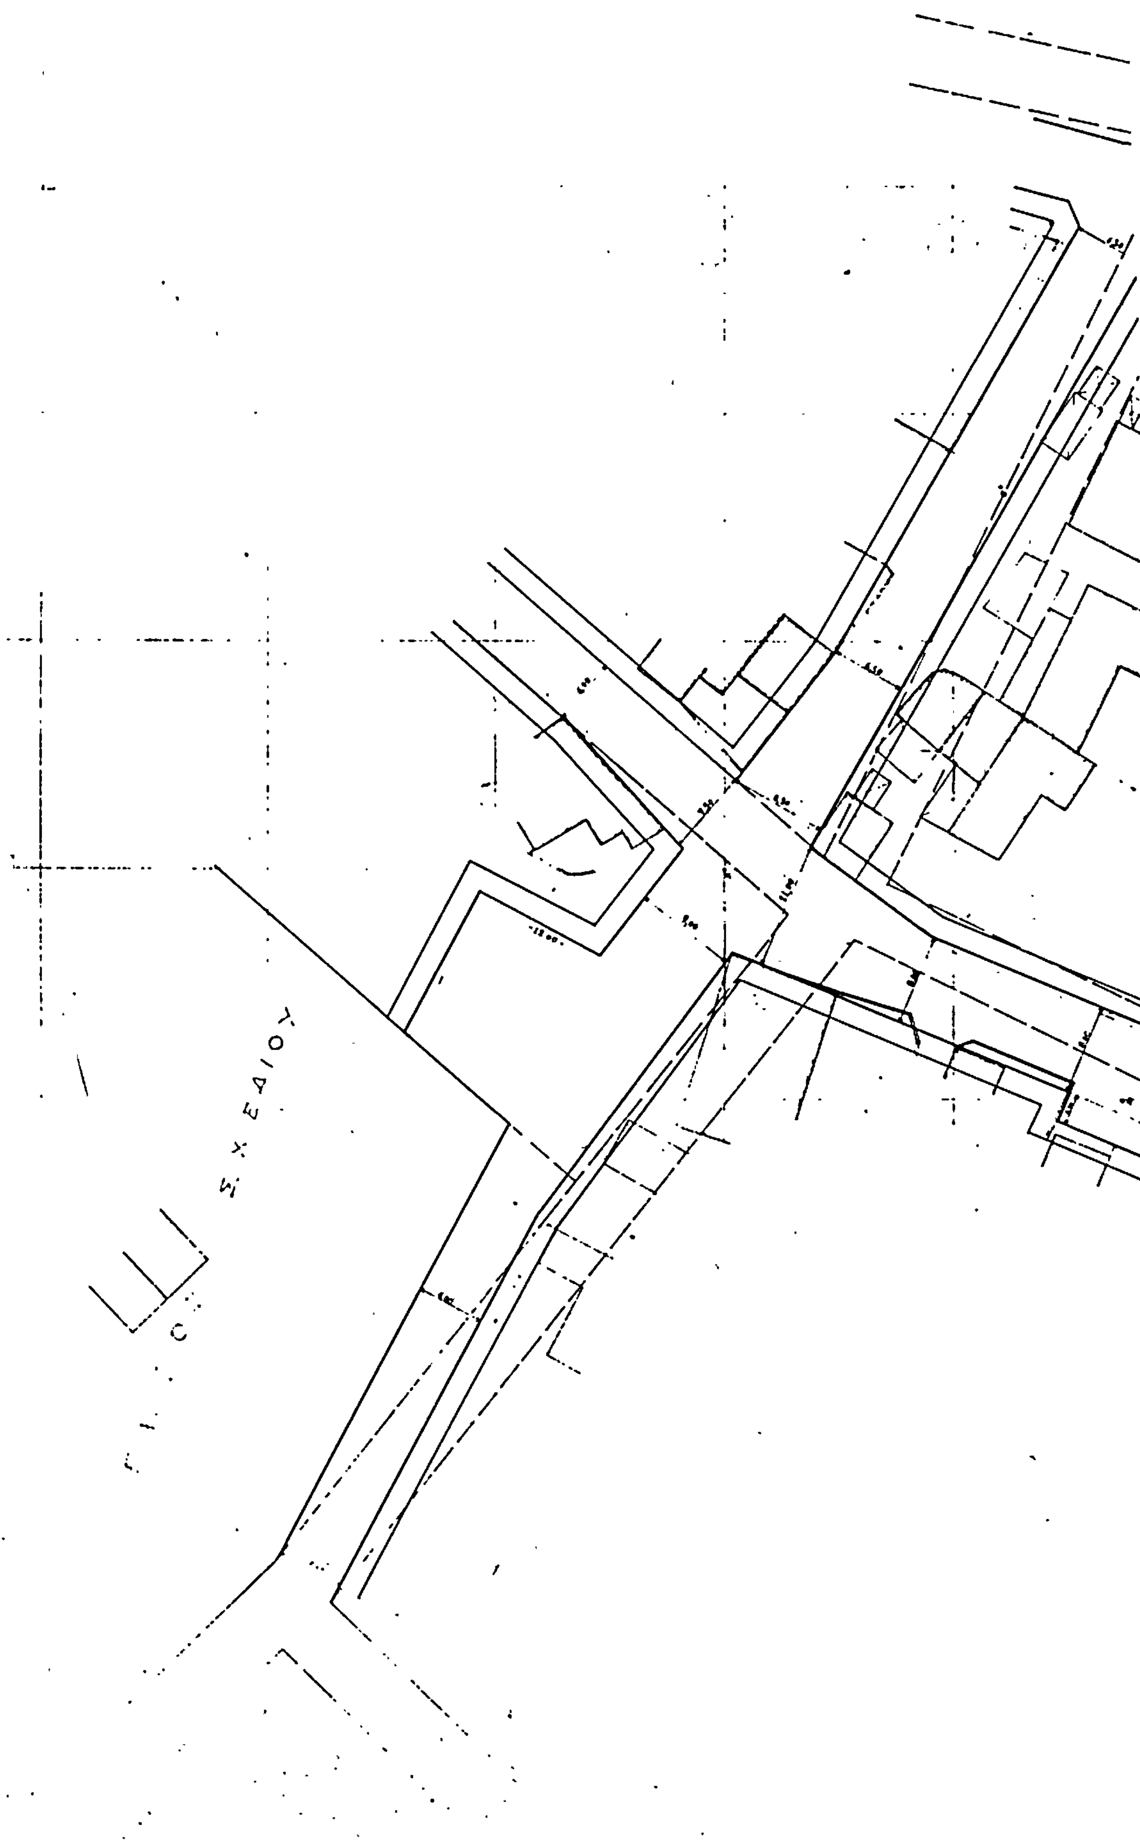
β) Την 36/2/15.2.85 γνωμοδότηση του Συμβουλίου Χ.Ο.Π. Νομού, αποφασίζουμε:

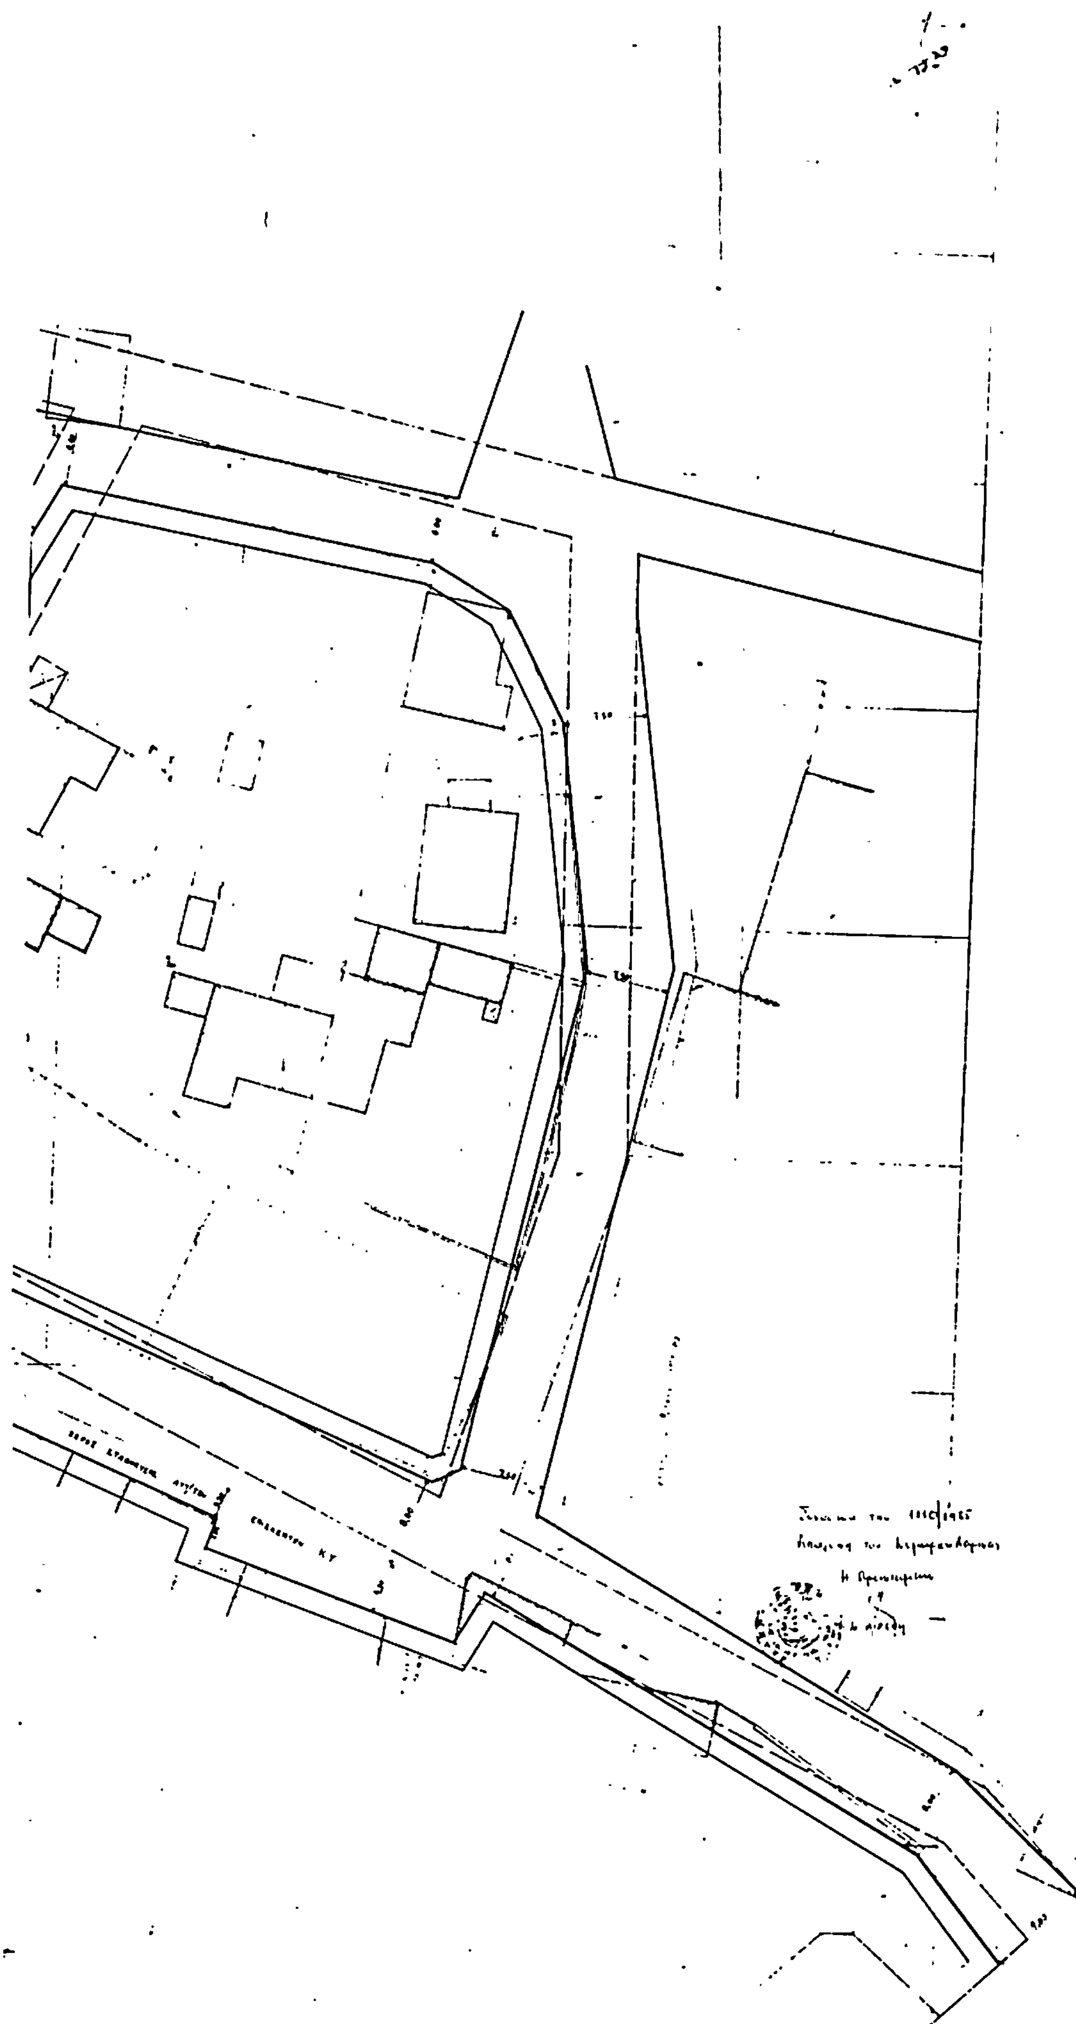
Εγκρίνουμε την τροποποίηση του εγκεκριμένου ρυμοτομικού σχεδίου Ελασσόνας, όπως φαίνεται στο θεωρημένο από την Προϊσταμένη του Τ.Π. και Π.Ε. του Νομού Λάρισας τοπογραφικό διάγραμμα.

Η απόφαση αυτή μαζί με το σχεδιάγραμμα που τη συνοδεύει να δημοσιευτεί στην Εφημερίδα της Κυβερνήσεως.

Λάρισα, 20 Φεβρουαρίου 1985

Ο Νομάρχης
ΑΠ. ΒΛΑΣΙΑΔΗΣ


ΤΟΠΟΓΡΑΦΙΚΟ ΔΙΑΓΡΑΜΜΑ
ΤΡΟΠΟΠΟΙΗΣΗ ΣΧΕΔΙΟΥ ΠΟΛΗΣ
ΣΤΗΝ ΕΛΑΣΣΟΝΑ
ΚΛ 1 200
ΣΧΕΔΙΟΥ



Αριθ. 832 (3)

Χαρακτηρισμός χώρου Αθλητικών Εγκαταστάσεων στον Τύρναβο.

Ο ΝΟΜΑΡΧΗΣ ΛΑΡΙΣΑΣ

Έχοντας υπόψη :

1. Τις διατάξεις του από 17.7.1923 Ν. Δ/τος (ΦΕΚ 288Α/1923) «περί σχεδίων πόλεων, κωμών και συνοικισμών του κράτους και οικοδομής αυτών», όπως τούτο τροποποιημένο ισχύει σήμερα και ειδικότερα τα άρθρα 2 και 9 αυτού.

2. Τις διατάξεις του υπ' αριθμ. 314/1968 Α.Ν. (ΦΕΚ 47Α/1968) περί παροχής εις τον υπουργό Βορείου Ελλάδος και τους Νομάρχας αρμοδιότητος επί θεμάτων εγκρίσεως, τροποποιήσεως σχεδίων πόλεων και κωμών, όπως αυτή τροποποιήθηκε και συμπληρώθηκε με το Ν.Δι 1018/1970 (ΦΕΚ 220Α'/1971).

3. Τις διατάξεις του άρθρου 1 του Ν. 3200/1955 «περί διοικητικής αποκεντρώσεως», όπως τροποποιήθηκε και συμπληρώθηκε με το Ν.Δ. 532/1970 περί συμπληρώσεως των διατάξεων περί διοικητικής αποκεντρώσεως.

Επίσης :

α) Την 101/8/84 απόφαση του Δημοτικού Συμβουλίου Τυρνάβου.

β) Την 28/2/15.2.85 γνωμοδότηση του Συμβουλίου Χ.Ο.Π. Νομού, και επειδή :

Η προτεινόμενη με την 101/8/84 απόφαση του Δημοτικού Συμβουλίου Τυρνάβου, που αφορά χαρακτηρισμό χώρου Αθλητικών Εγκαταστάσεων στο χώρο που με το από 19.9.69 Δ/μα (ΦΕΚ 194Δ/69) είχε χαρακτηριστεί Δημοτικός κήπος, υπαγορεύεται από λόγους κοινής ανάγκης και ωφέλειας, αποφασίζουμε :

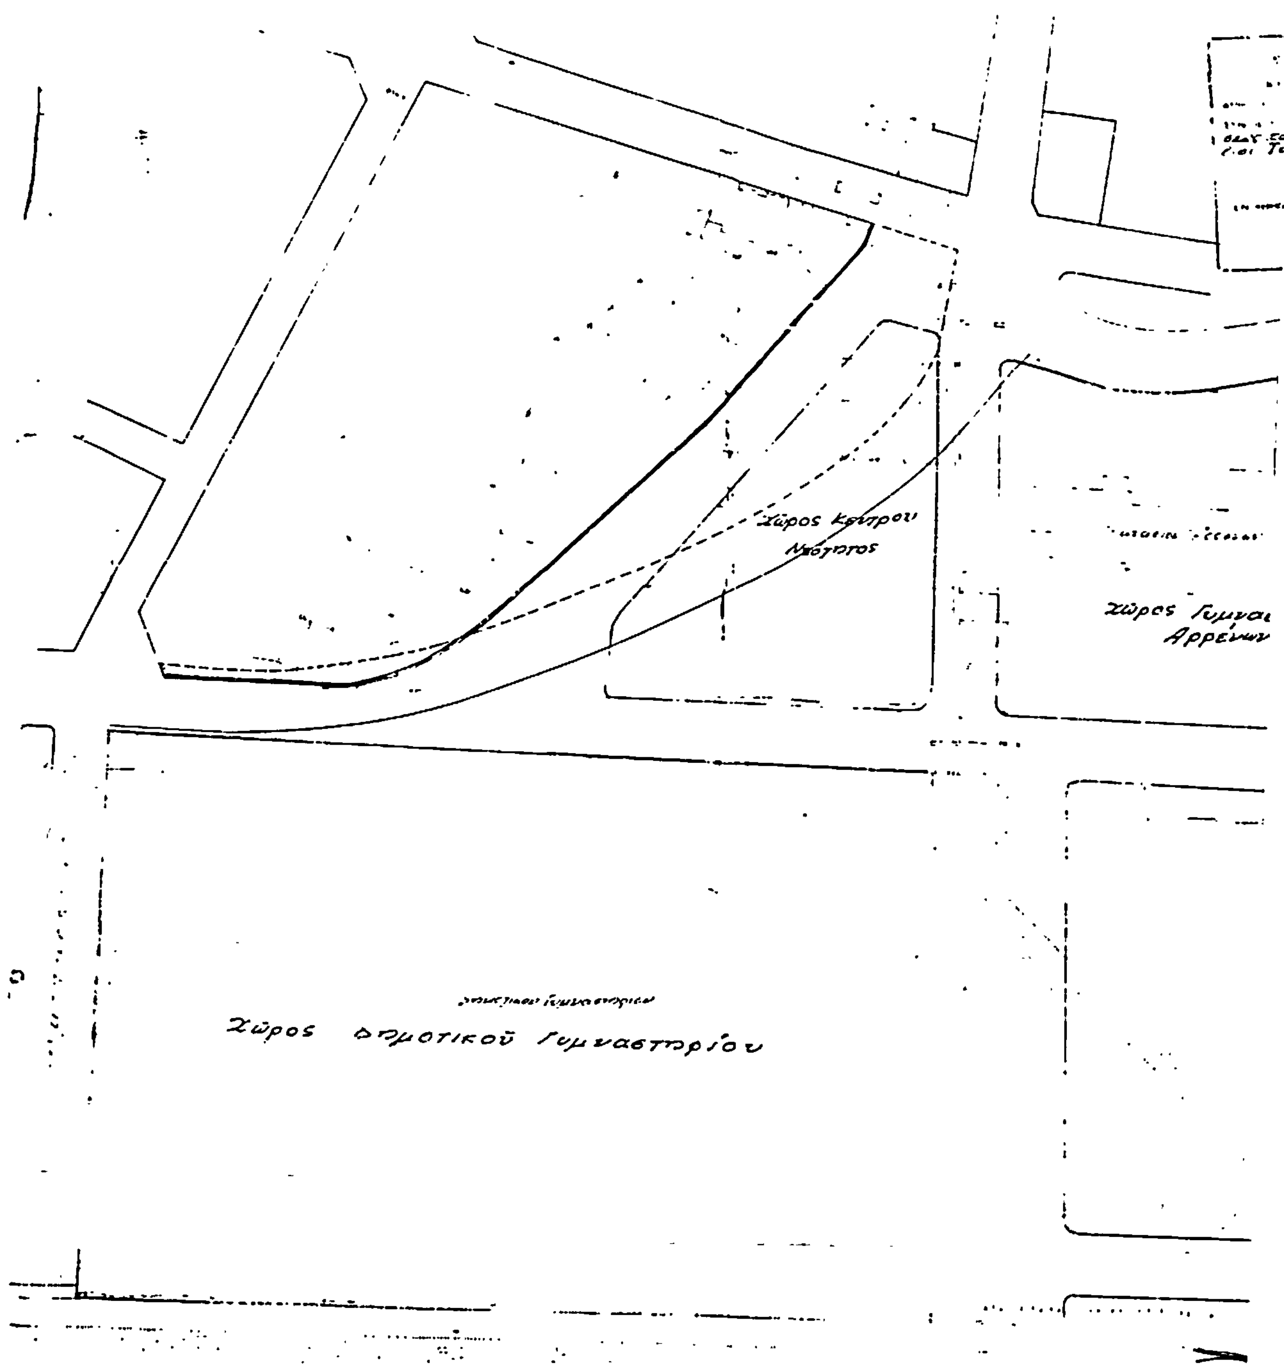
Εγκρίνουμε τον αποχαρακτηρισμό του «χώρου Δημοτικού Κήπου», που εγκρίθηκε με το από 19.9.69 Π. Δ/μα (ΦΕΚ 194 Δ'/69) και το χαρακτηρισμό του σαν «χώρου Αθλητικών Εγκαταστάσεων», όπως φαίνεται στο θεωρημένο από την Προϊσταμένη του Τ.Π. και Π.Ε. Λάρισας σχεδιάγραμμα που συνοδεύει αυτή την απόφαση.

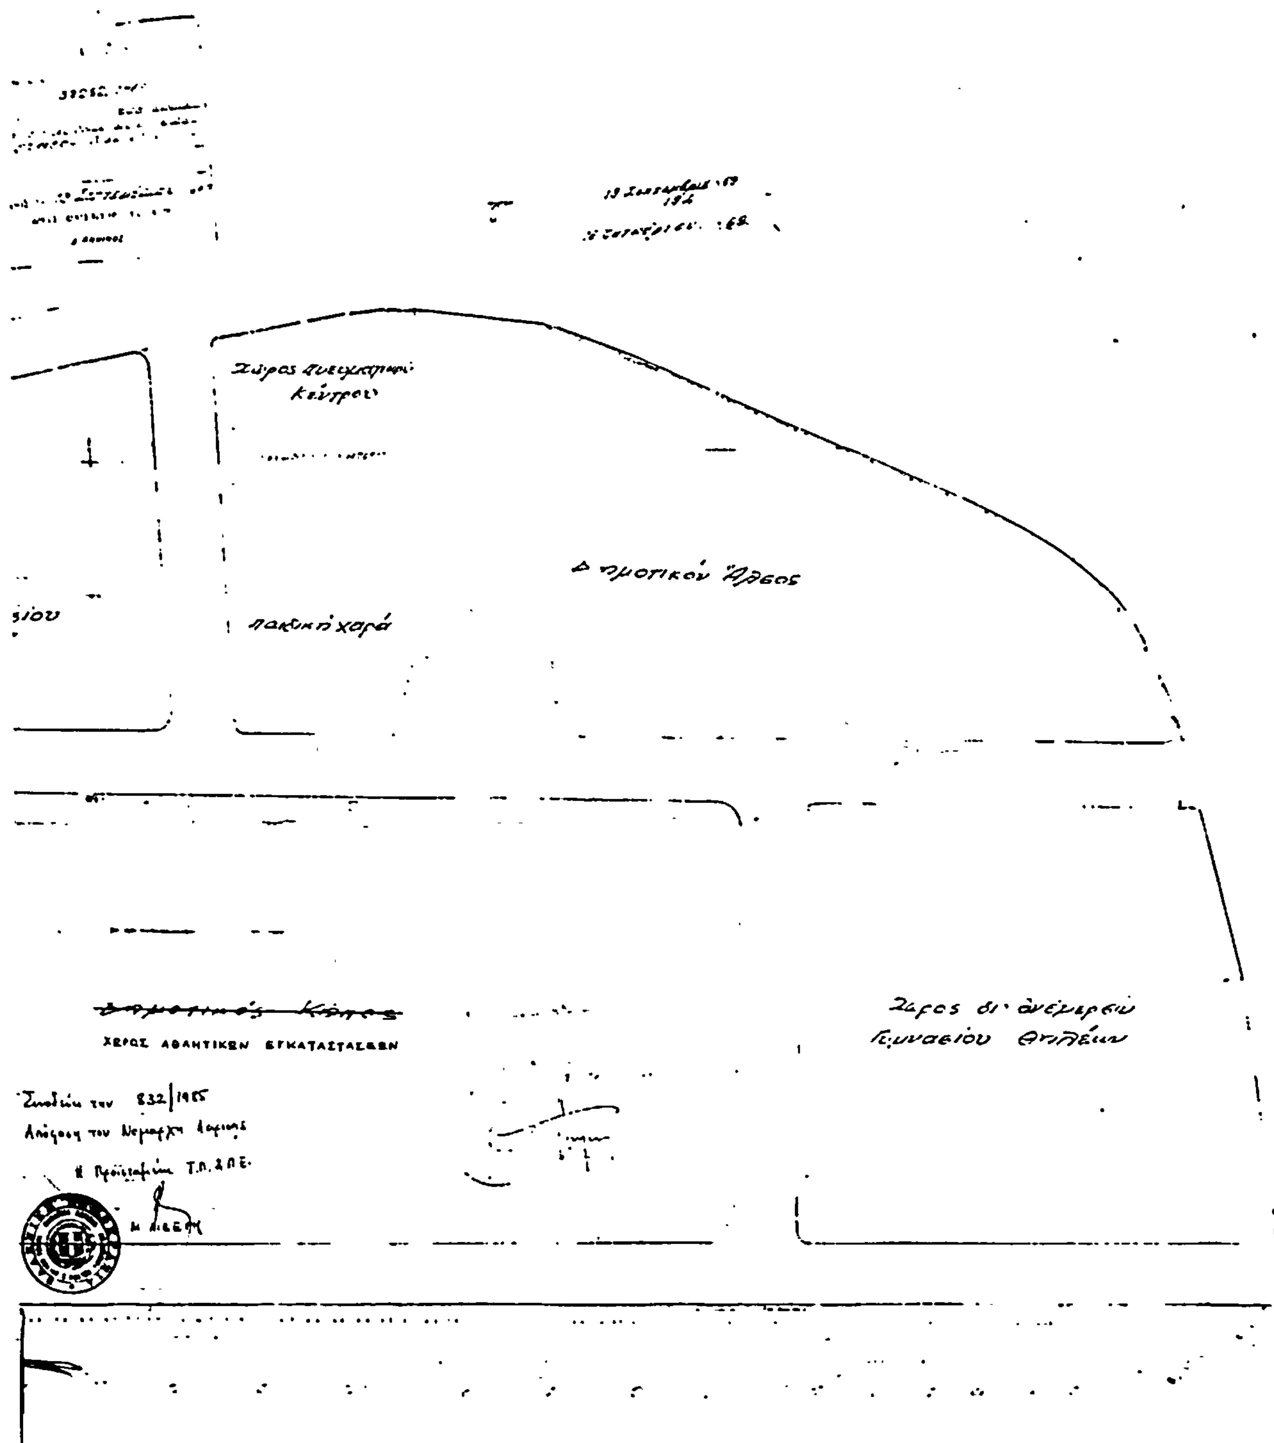
Η απόφαση αυτή με το σχεδιάγραμμα που τη συνοδεύει να δημοσιευτεί στην Εφημερίδα της Κυβερνήσεως.

Λάρισα, 20 Φεβρουαρίου 1985

Ο Νομάρχης

ΑΠ. ΒΑΛΣΙΑΔΗΣ


Χώρος Κεντρου
Νεοτητος
Χώρος Γυμνα
Αρρένων
Χώρος Δημοτικού Γυμναστηρίου


Δημοτικόν Άλσος
παιδική χαρά
ΧΩΡΟΣ ΑΘΛΗΤΙΚΩΝ ΕΓΚΑΤΑΣΤΑΣΕΩΝ